

希望者には、Cadソフトを無料進呈！

入学金 5,250円(当校を初めて利用する方のみ)

コース名	<h1>JwCAD ベーシック コース</h1>		
料金等	受講料 58,000円	教材代(必須) 4,200円	所要時間 20時間～40時間
対象者	Windowsの基本操作・文字入力のできる方		
学習方法	実習テキストに沿って操作を習得し、練習問題で理解度や成果を確認させていただきます。 マンツーマンではありませんが、講師が極力付き添って進めていきます。(学習システムはありません)		
JwCadとは	JwCADはフリーソフトでありながら、高額な他社製CADと同等以上の機能や性能を持つことから設計事務所やゼネコン、中小工務店などに広く普及しています。 JwCADは、開発に現役の設計者が参加したこともあり、実用的で使いやすいものに仕上がっています。日本を代表する2次元汎用CADで、CADの入門ナンバーワンソフトです。		

時代が求めるCADオペレーター


CADは、建築土木や機械などの業界にとどまらず、服飾などのデザイン分野においても利用することが多くなったこともあり、CADオペレーターの需要はますます高まってきました。

SOHOや女性にもオススメ！

CAD画面は電子データですから、インターネットを利用した納品やデータのやりとりができます。つまり、SOHO(在宅勤務)も可能だということです。空いた時間を有効に使える副業として最適です。

カリキュラム

- 1章** 1 インストール 2 起動方法と画面構成 3 作図・戻る・消去 4保存・開く・印刷
- 2章** 1 任意点と読取点 2 線の作図(水平・垂直・角度指定・長さ指定) 3 作図練習1・2
- 3章** 1 座標 2 矩形作図(サイズ指定、傾き指定)、円・円弧の作図(半径指定、基点変更、3点円弧、半円) 3 多重円・多重矩形の作図 4 作図練習1・2
- 4章** 1 消去(部分消去、範囲消去、指定外消去) 2 範囲選択 3 複線(連続複線、円の複線) 4 マウス両ドラッグ操作 5 補助線 6 作図練習1
- 5章** 1 伸縮(効率的な伸縮操作、線切断、円弧伸縮、突出、端点移動) 2 回転いすの作図 3作図練習(携帯電話)
- 6章** 1 コーナー処理 2 中心線 3 分割 4 面取り 5 作図練習(ラジカセ)
- 7章** 1 複写・移動(複写・方向の指定・数値位置の指定・連続・回転) 2 作図練習(立面図)
- 8章** 1 レイヤツールバー 2 書き込みレイヤ・非表示レイヤ・表示のみレイヤ・編集可能レイヤ 3 一覧表示・レイヤ状態一括切替・プロテクトレイヤ 4 レイヤグループ 5 レイヤ名称設定 6作図練習 7 輪郭線(用紙と縮尺・グループの利用)
- 9章** 1 文字作図(補助線の利用・文字の入力・基点変更) 2 文字編集(編集・移動・複写・文字種の変更・文字の角度・縦字) 3 図形フォルダ・図形の挿入・図形の登録と利用 4作図練習(平面図) 5 柱・壁・開口部・ドア・設備機器
- 10章** 1 寸法の要素・長さ寸法・傾いた寸法・規定値の利用・円の直径・半径・角度寸法 2 作図練習(寸法1・2・3)

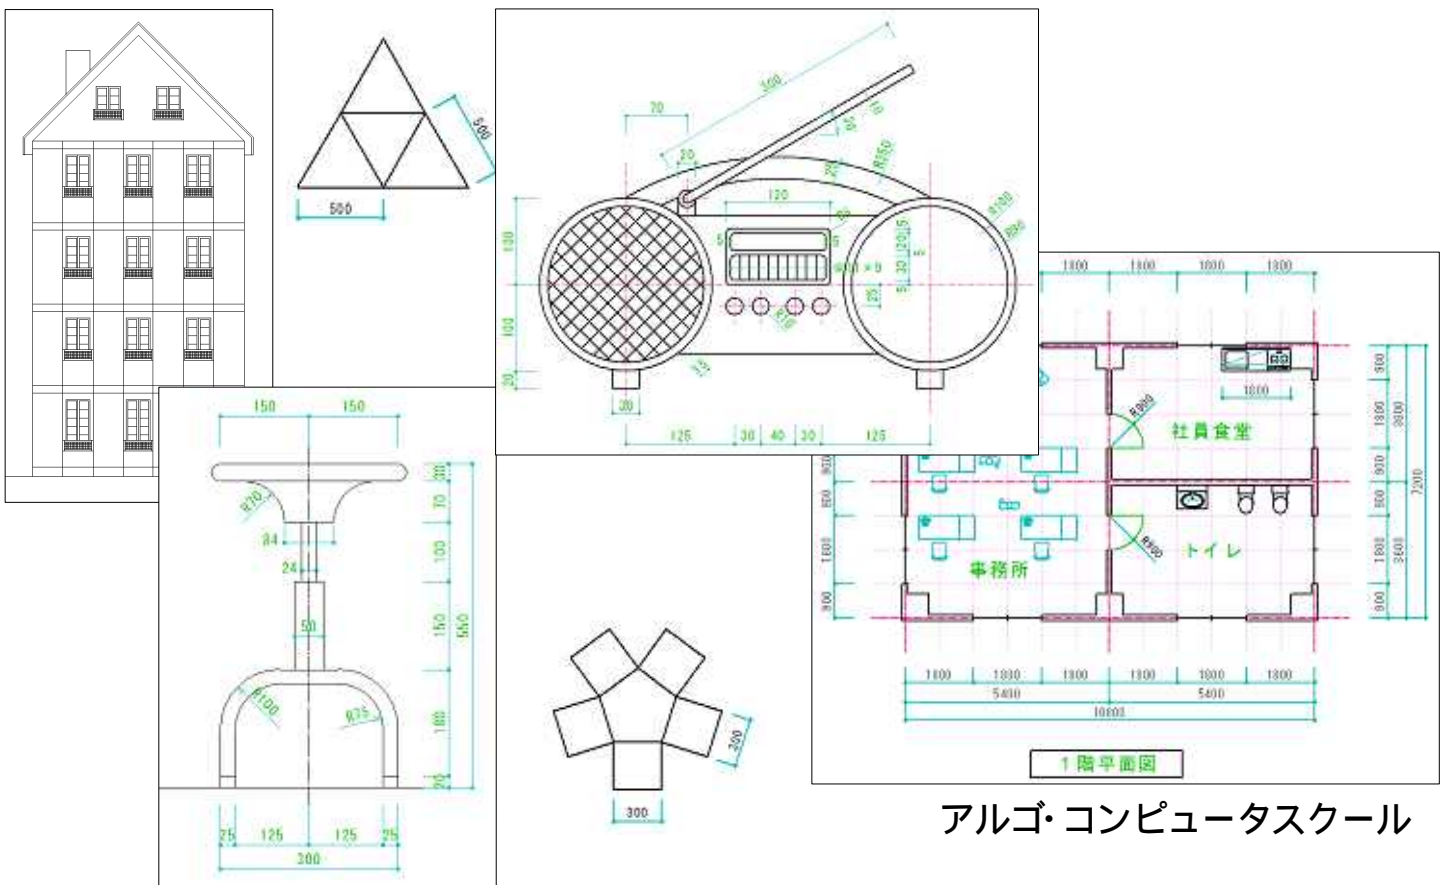

アルゴ・コンピュータスクール